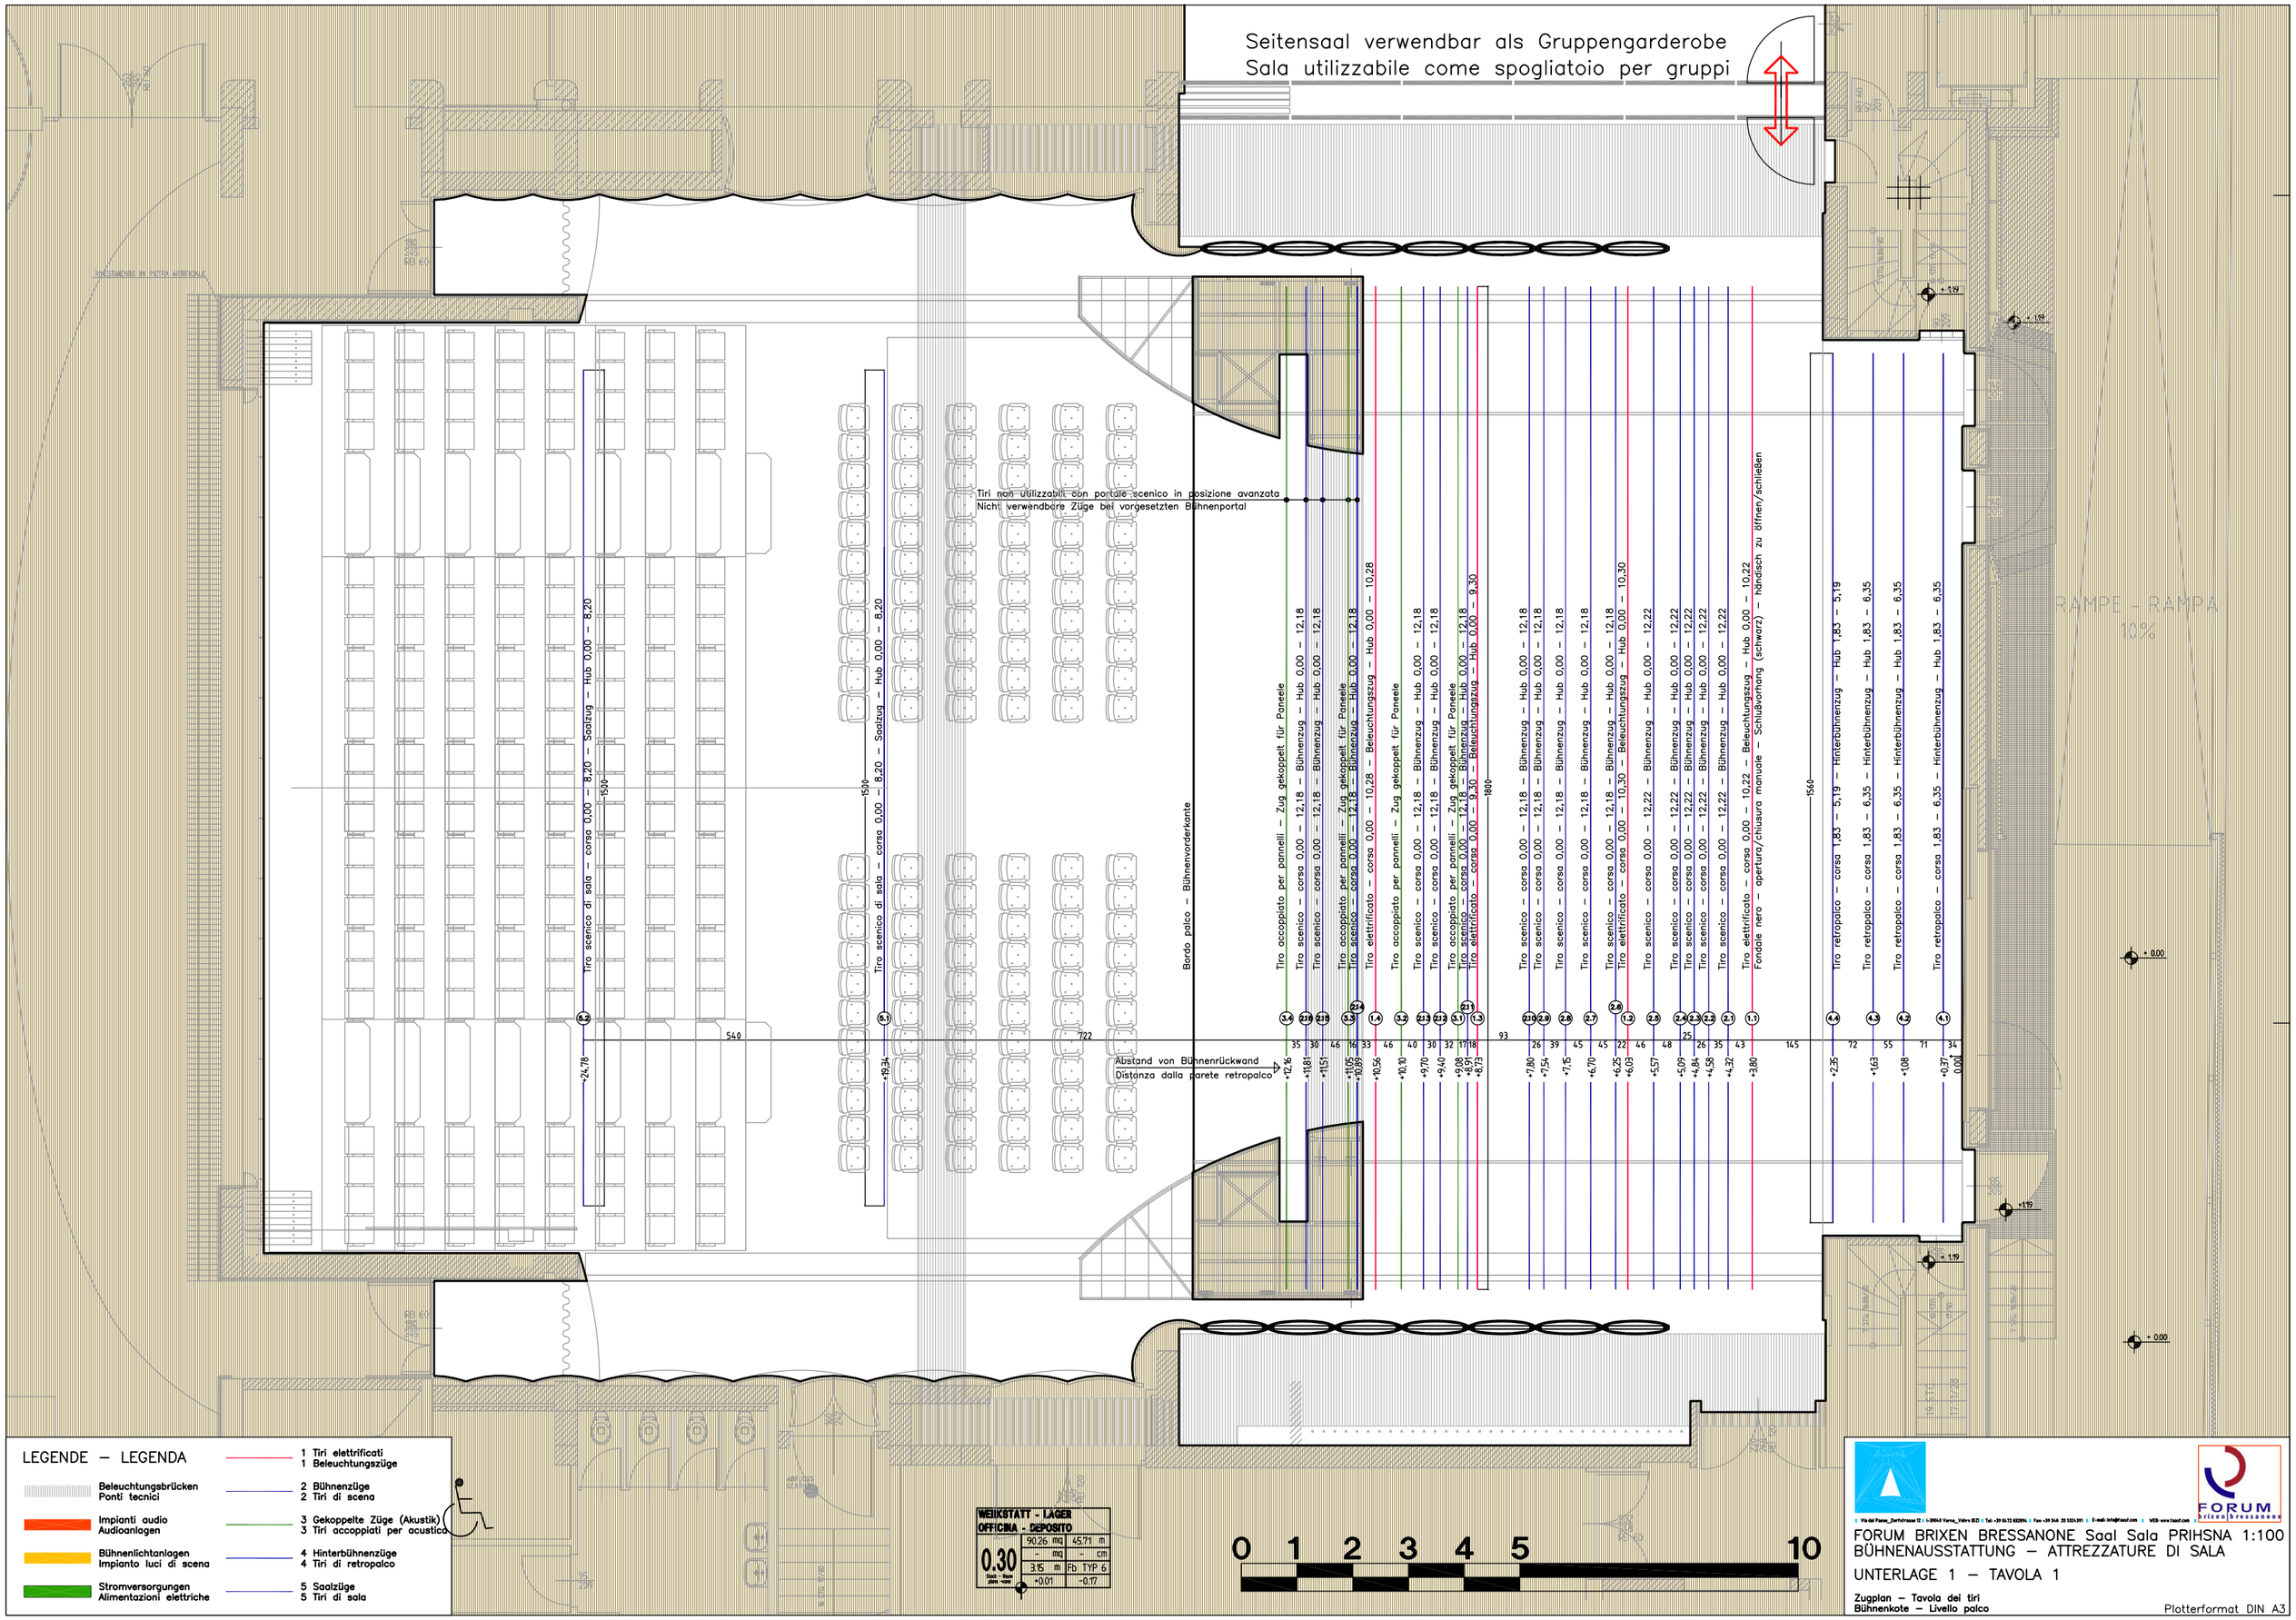

Seitensaal verwendbar als Gruppengarderobe
Sala utilizzabile come spogliatoio per gruppi
Tiri non utilizzabili con portale scenico in posizione avanzata
Nicht verwendbare Züge bei vorgesetzten Bühnenportal
Bordo palco – Bühnenvorderkante
Abstand von Bühnenrückwand
Distanza dalla parete retropalco
RAMPE – RAMPA
10%
Tiro scenico di sala – corsa 0,00 – 8,20 – Saalzug – Hub 0,00 – 8,20
Tiro accoppiato per pannelli – Zug gekoppelt für Paneele
Tiro scenico – corsa 0,00 – 12,18 – Bühnenzug – Hub 0,00 – 12,18
Tiro elettrificato – corsa 0,00 – 10,28 – Beleuchtungszug – Hub 0,00 – 10,28
Tiro elettrificato – corsa 0,00 – 9,30 – Beleuchtungszug – Hub 0,00 – 9,30
Tiro elettrificato – corsa 0,00 – 10,22 – Beleuchtungszug – Hub 0,00 – 10,22
Fondale nero – apertura/chiusura manuale – Schlußvorhang (schwarz) – händisch zu öffnen/schließen
Tiro retropalco – corsa 1,83 – 5,19 – Hinterbühnenzug – Hub 1,83 – 5,19
Tiro retropalco – corsa 1,83 – 6,35 – Hinterbühnenzug – Hub 1,83 – 6,35
Tiro retropalco – corsa 1,83 – 6,35 – Hinterbühnenzug – Hub 1,83 – 6,35
Tiro retropalco – corsa 1,83 – 6,35 – Hinterbühnenzug – Hub 1,83 – 6,35
LEGENDE – LEGENDA
Beleuchtungsbrücken
Ponti tecnici
Impianti audio
Audioanlagen
Bühnenlichtanlagen
Impianto luci di scena
Stromversorgungen
Alimentazioni elettriche
1 Tiri elettrificati
1 Beleuchtungszüge
2 Bühnenzüge
2 Tiri di scena
3 Gekoppelte Züge (Akustik)
3 Tiri accoppiati per acustica
4 Hinterbühnenzüge
4 Tiri di retropalco
5 Saalzüge
5 Tiri di sala
WERKSTATT – LAGER
OFFICINA – DEPOSITO
0.30
90.26 mq
45.71 m
3.15 m
Fb TYP 6
+0.01
-0.17
0 1 2 3 4 5 10
FORUM
brixen bressanone
FORUM BRIXEN BRESSANONE Saal Sala PRIHSNA 1:100
BÜHNENAUSSTATTUNG – ATTREZZATURE DI SALA
UNTERLAGE 1 – TAVOLA 1
Zugplan – Tavola dei tiri
Bühnenkote – Livello palco
Plotterformat DIN A3

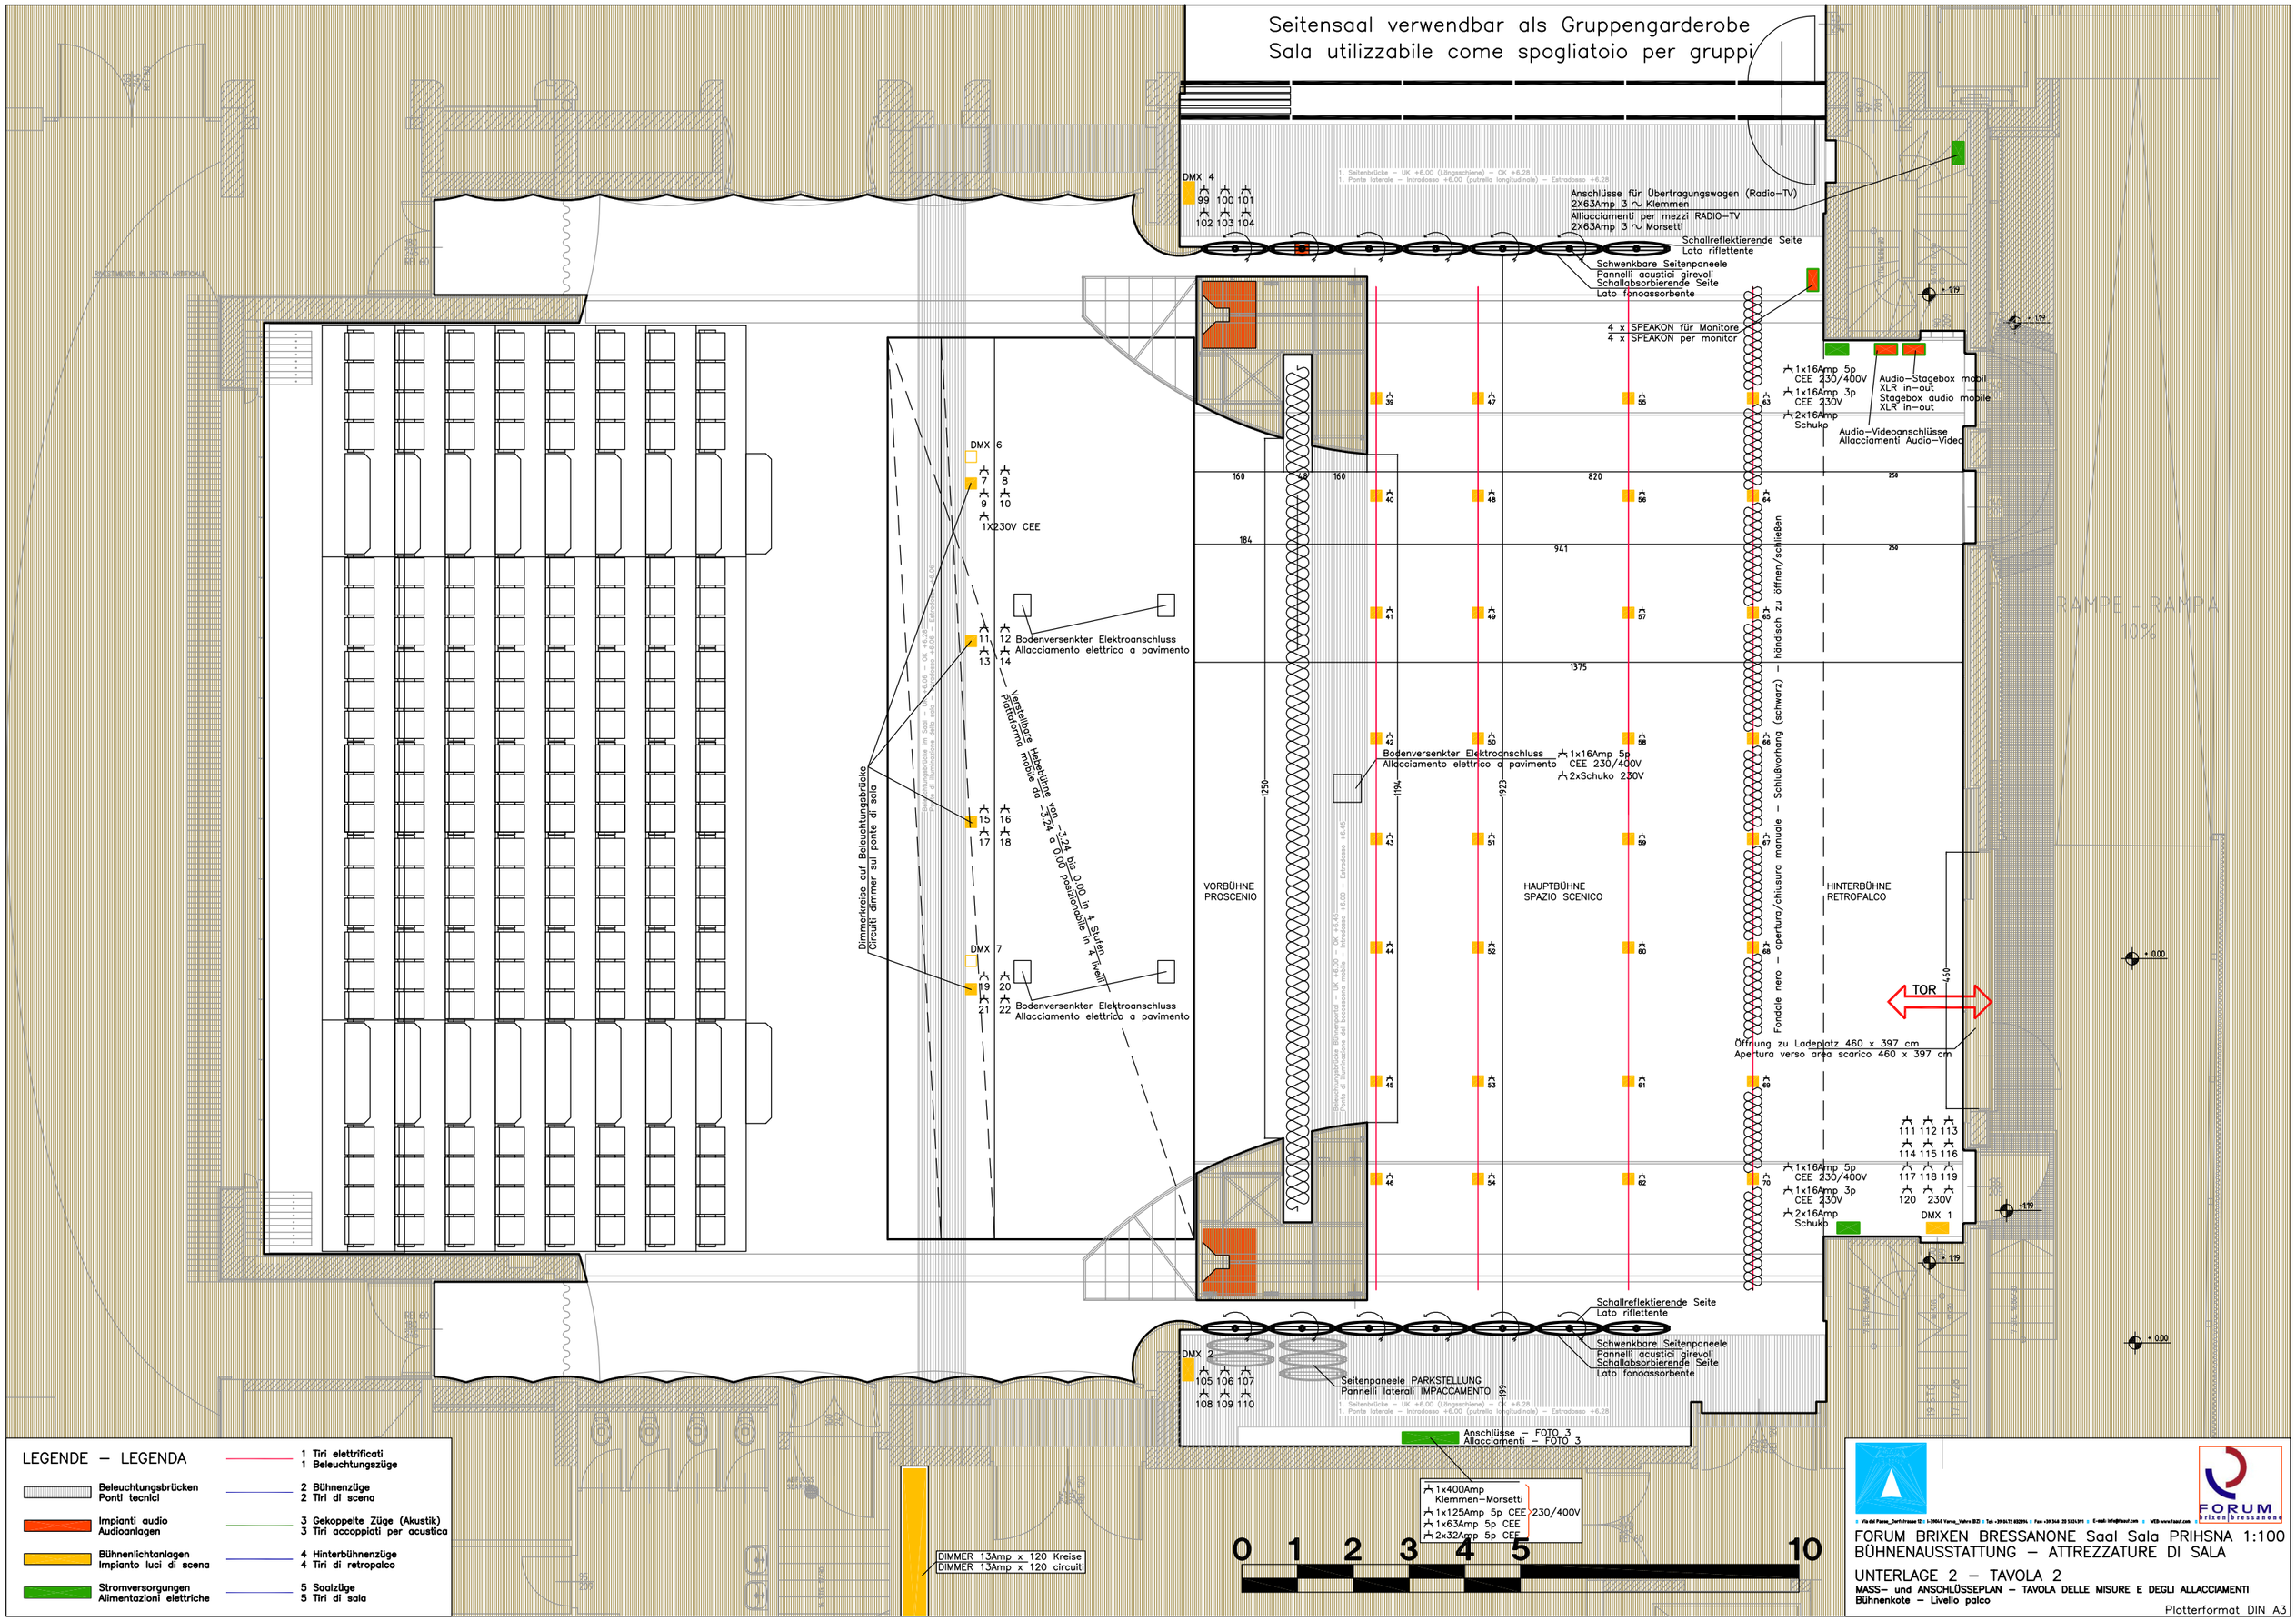

Seitensaal verwendbar als Gruppengarderobe
Sala utilizzabile come spogliatoio per gruppi
DMX 4
99 100 101
102 103 104
Anschlüsse für Übertragungswagen (Radio-TV)
2X63Amp 3 ~ Klemmen
Allacciamenti per mezzi RADIO-TV
2X63Amp 3 ~ Morsetti
Schallreflektierende Seite
Lato riflettente
Schwenkbare Seitenpaneele
Pannelli acustici girevoli
Schallabsorbierende Seite
Lato fonoassorbente
4 x SPEAKON für Monitore
4 x SPEAKON per monitor
1x16Amp 5p
CEE 230/400V
1x16Amp 3p
CEE 230V
2x16Amp
Schuko
Audio-Stagebox mobil
XLR in-out
Stagebox audio mobile
XLR in-out
Audio-Videoanschlüsse
Allacciamenti Audio-Video
DMX 6
7 8
9 10
1X230V CEE
11 12
13 14
Bodenversenkter Elektroanschluss
Allacciamento elettrico a pavimento
Verstellbare Hebebühne von -3.24 bis 0.00 in 4 Stufen
Piattaforma mobile da -3.24 a 0.00 posizionabile in 4 livelli
15 16
17 18
Dimmerkreise auf Beleuchtungsbrücke
Circuiti dimmer sul ponte di sala
DMX 7
19 20
21 22
Bodenversenkter Elektroanschluss
Allacciamento elettrico a pavimento
VORBÜHNE
PROSCENIO
HAUPTBÜHNE
SPAZIO SCENICO
HINTERBÜHNE
RETROPALCO
Fondale nero – apertura/chiusura manuale – Schlußvorhang (schwarz) – händisch zu öffnen/schließen
Bodenversenkter Elektroanschluss
Allacciamento elettrico a pavimento
1x16Amp 5p
CEE 230/400V
2xSchuko 230V
TOR
Öffnung zu Ladeplatz 460 x 397 cm
Apertura verso area scarico 460 x 397 cm
111 112 113
114 115 116
117 118 119
120 230V
DMX 1
1x16Amp 5p
CEE 230/400V
1x16Amp 3p
CEE 230V
2x16Amp
Schuko
RAMPE - RAMPA
10%
Schallreflektierende Seite
Lato riflettente
Schwenkbare Seitenpaneele
Pannelli acustici girevoli
Schallabsorbierende Seite
Lato fonoassorbente
DMX 2
105 106 107
108 109 110
Seitenpaneele PARKSTELLUNG
Pannelli laterali IMPACCAMENTO
Anschlüsse – FOTO 3
Allacciamenti – FOTO 3
1x400Amp
Klemmen-Morsetti
1x125Amp 5p CEE 230/400V
1x63Amp 5p CEE
2x32Amp 5p CEE
DIMMER 13Amp x 120 Kreise
DIMMER 13Amp x 120 circuiti
0 1 2 3 4 5 10
LEGENDE – LEGENDA
Beleuchtungsbrücken
Ponti tecnici
Impianti audio
Audioanlagen
Bühnenlichtanlagen
Impianto luci di scena
Stromversorgungen
Alimentazioni elettriche
1 Tiri elettrificati
1 Beleuchtungszüge
2 Bühnenzüge
2 Tiri di scena
3 Gekoppelte Züge (Akustik)
3 Tiri accoppiati per acustica
4 Hinterbühnenzüge
4 Tiri di retropalco
5 Saalzüge
5 Tiri di sala
FORUM
FORUM BRIXEN BRESSANONE Saal Sala PRIHSNA 1:100
BÜHNENAUSSTATTUNG – ATTREZZATURE DI SALA
UNTERLAGE 2 – TAVOLA 2
MASS- und ANSCHLÜSSEPLAN – TAVOLA DELLE MISURE E DEGLI ALLACCIAMENTI
Bühnenkote – Livello palco
Plotterformat DIN A3

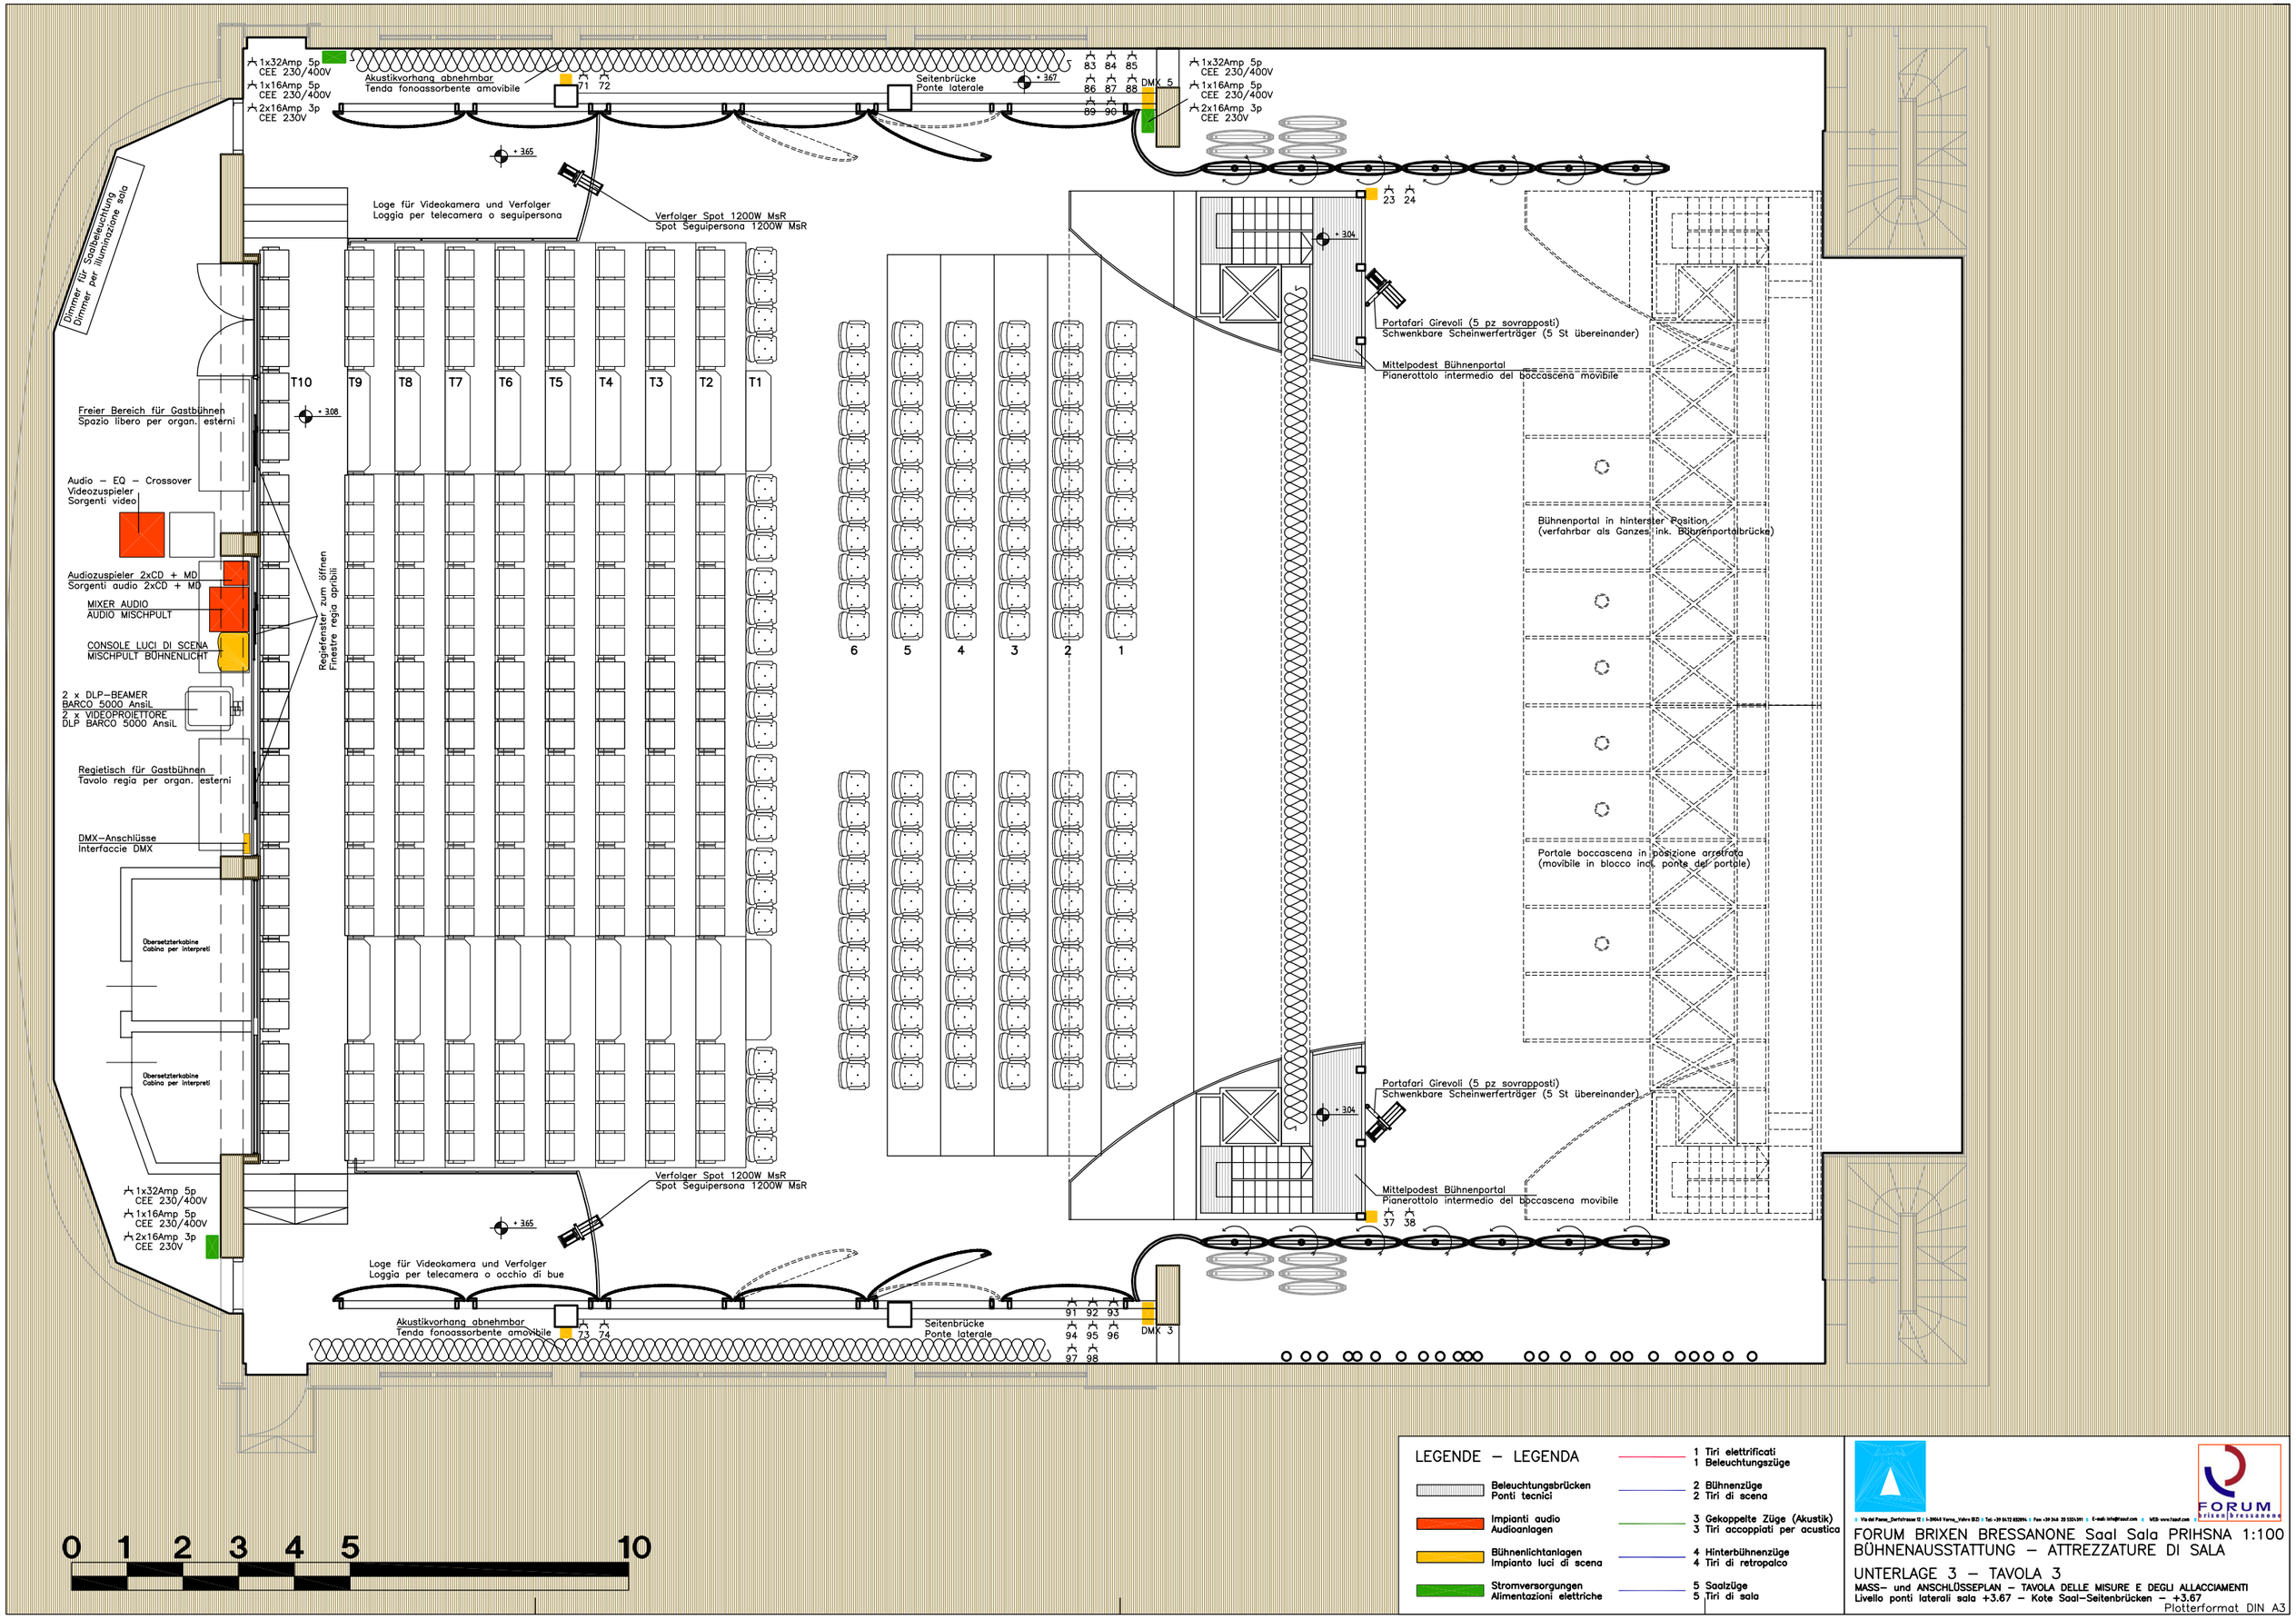

LEGENDE – LEGENDA

Beleuchtungsbrücken / Ponti tecnici	1 Tiri elettrificati / 1 Beleuchtungszüge
Impianti audio / Audioanlagen	2 Bühnenzüge / 2 Tiri di scena
Bühnenlichtanlagen / Impianto luci di scena	3 Gekoppelte Züge (Akustik) / 3 Tiri accoppiati per acustica
Stromversorgungen / Alimentazioni elettriche	4 Hinterbühnenzüge / 4 Tiri di retropalco
	5 Saalzüge / 5 Tiri di sala

Via del Paese_Dorfstrasse 12 I-39044 Varna_Vahrn (BZ) Tel: +39 0472 832094 Fax +39 346 25 5331391 E-mail: info@faasf.com WEB: www.faasf.com

FORUM brixen bressanone

FORUM BRIXEN BRESSANONE Saal Sala PRIHSNA 1:100
BÜHNENAUSSTATTUNG – ATTREZZATURE DI SALA

UNTERLAGE 3 – TAVOLA 3

MASS– und ANSCHLÜSSEPLAN – TAVOLA DELLE MISURE E DEGLI ALLACCIAMENTI
Livello ponti laterali sala +3.67 – Kote Saal–Seitenbrücken – +3.67

Plotterformat DIN A3

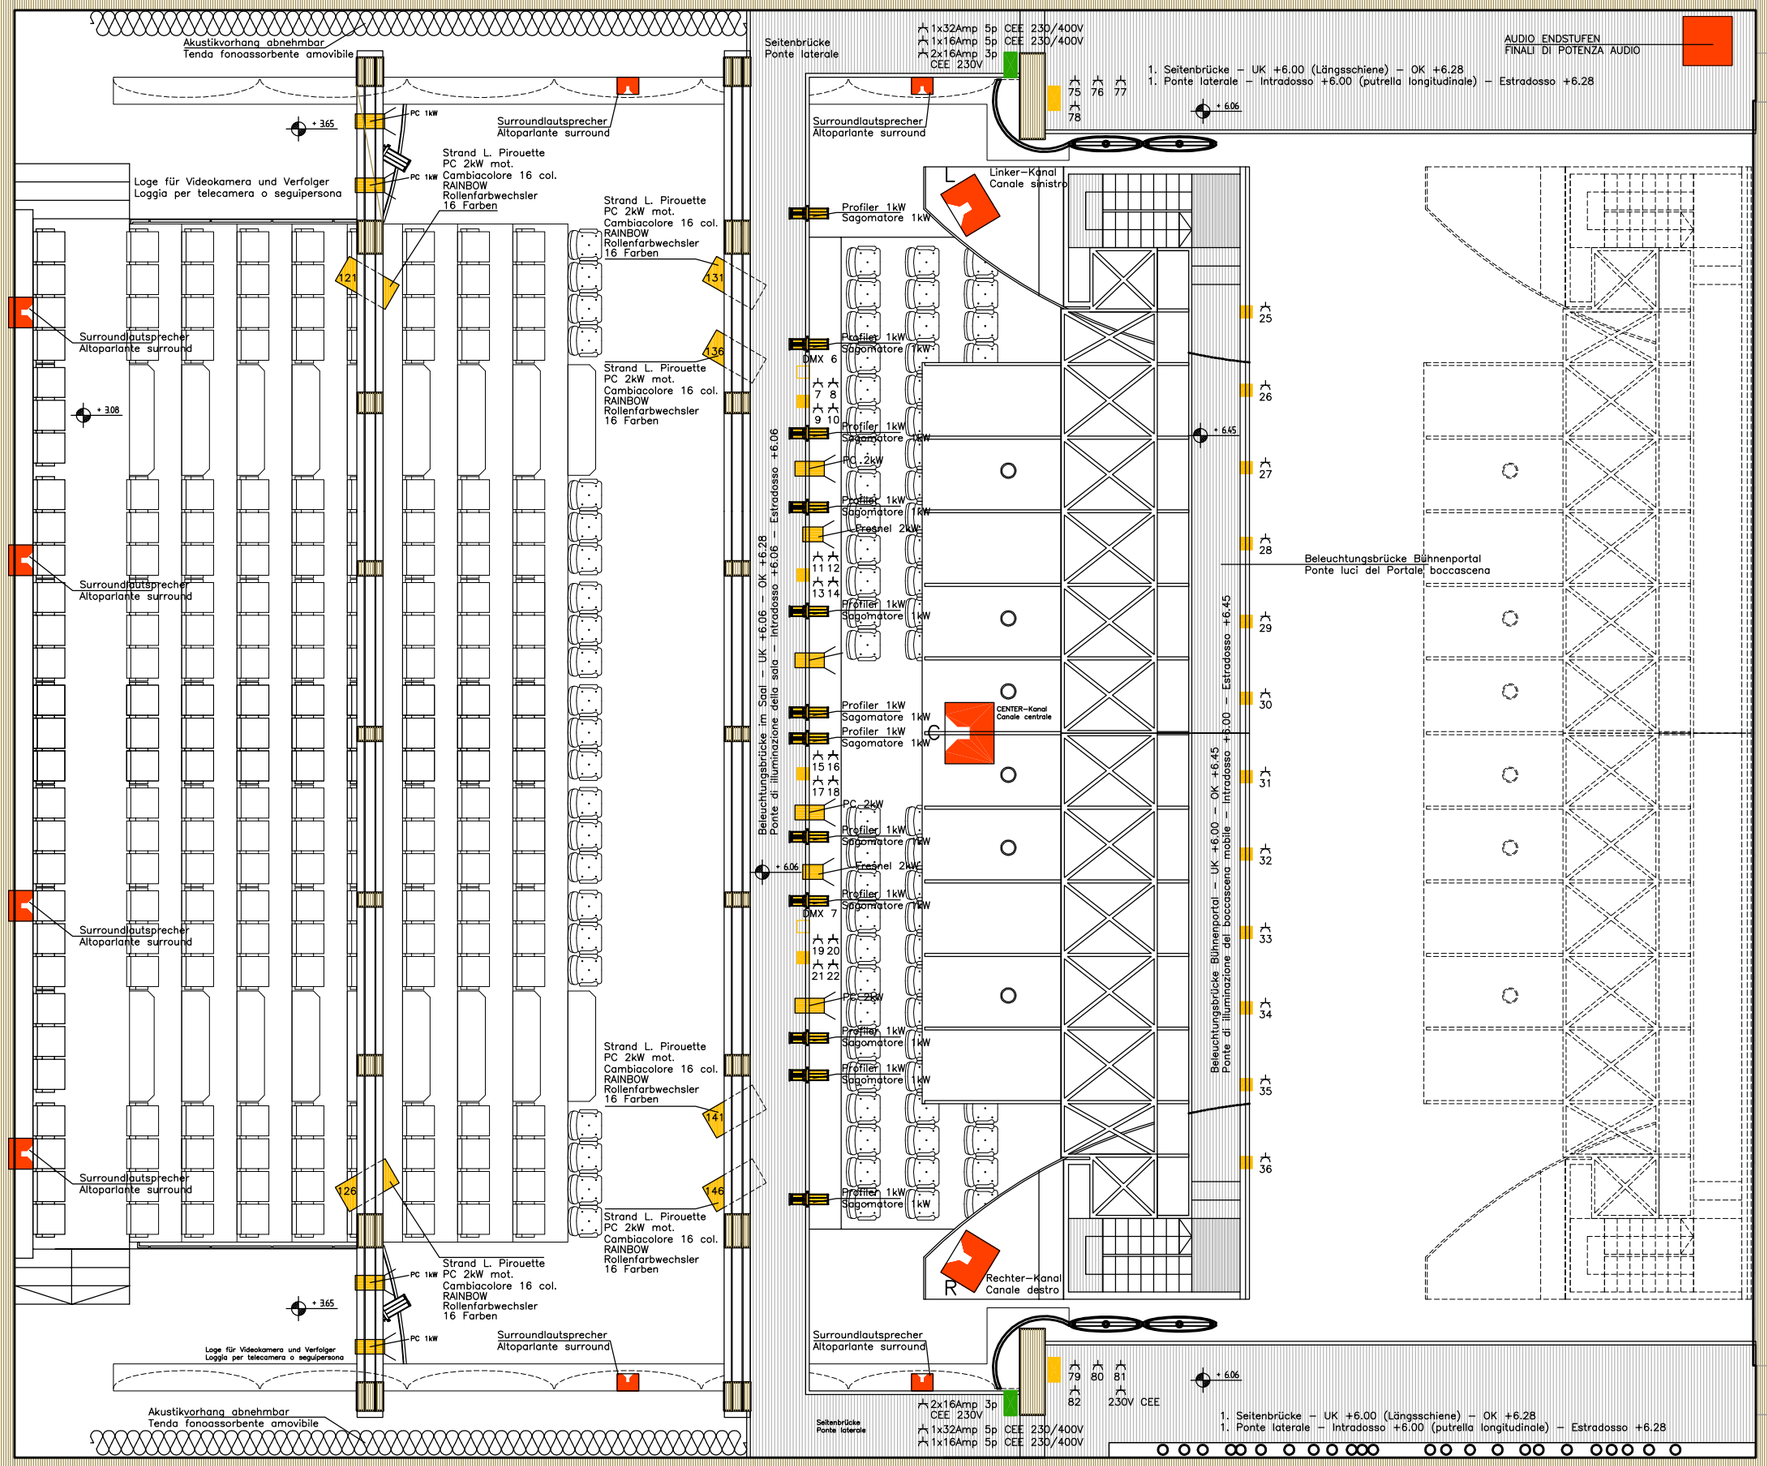

0 1 2 3 4 5 10

LEGENDE – LEGENDA

- Beleuchtungsbrücken / Ponti tecnici
- Impianti audio / Audioanlagen
- Bühnenlichtanlagen / Impianto luci di scena
- Stromversorgungen / Alimentazioni elettriche
- 1 Tiri elettrificati / 1 Beleuchtungszüge
- 2 Bühnenzüge / 2 Tiri di scena
- 3 Gekoppelte Züge (Akustik) / 3 Tiri accoppiati per acustica
- 4 Hinterbühnenzüge / 4 Tiri di retropalco
- 5 Saalzüge / 5 Tiri di sala

FORUM brixen bressanone

FORUM BRIXEN BRESSANONE Saal Sala PRIHSNA 1:100
BÜHNENAUSSTATTUNG – ATTREZZATURE DI SALA

UNTERLAGE 4 – TAVOLA 4

MASS– und ANSCHLÜSSEPLAN – TAVOLA DELLE MISURE E DEGLI ALLACCIAMENTI
Livello ponti tecnici di palco +6.06 – Kote Beleuchtungsbrücken Bühne +6.06

Plotterformat DIN A3

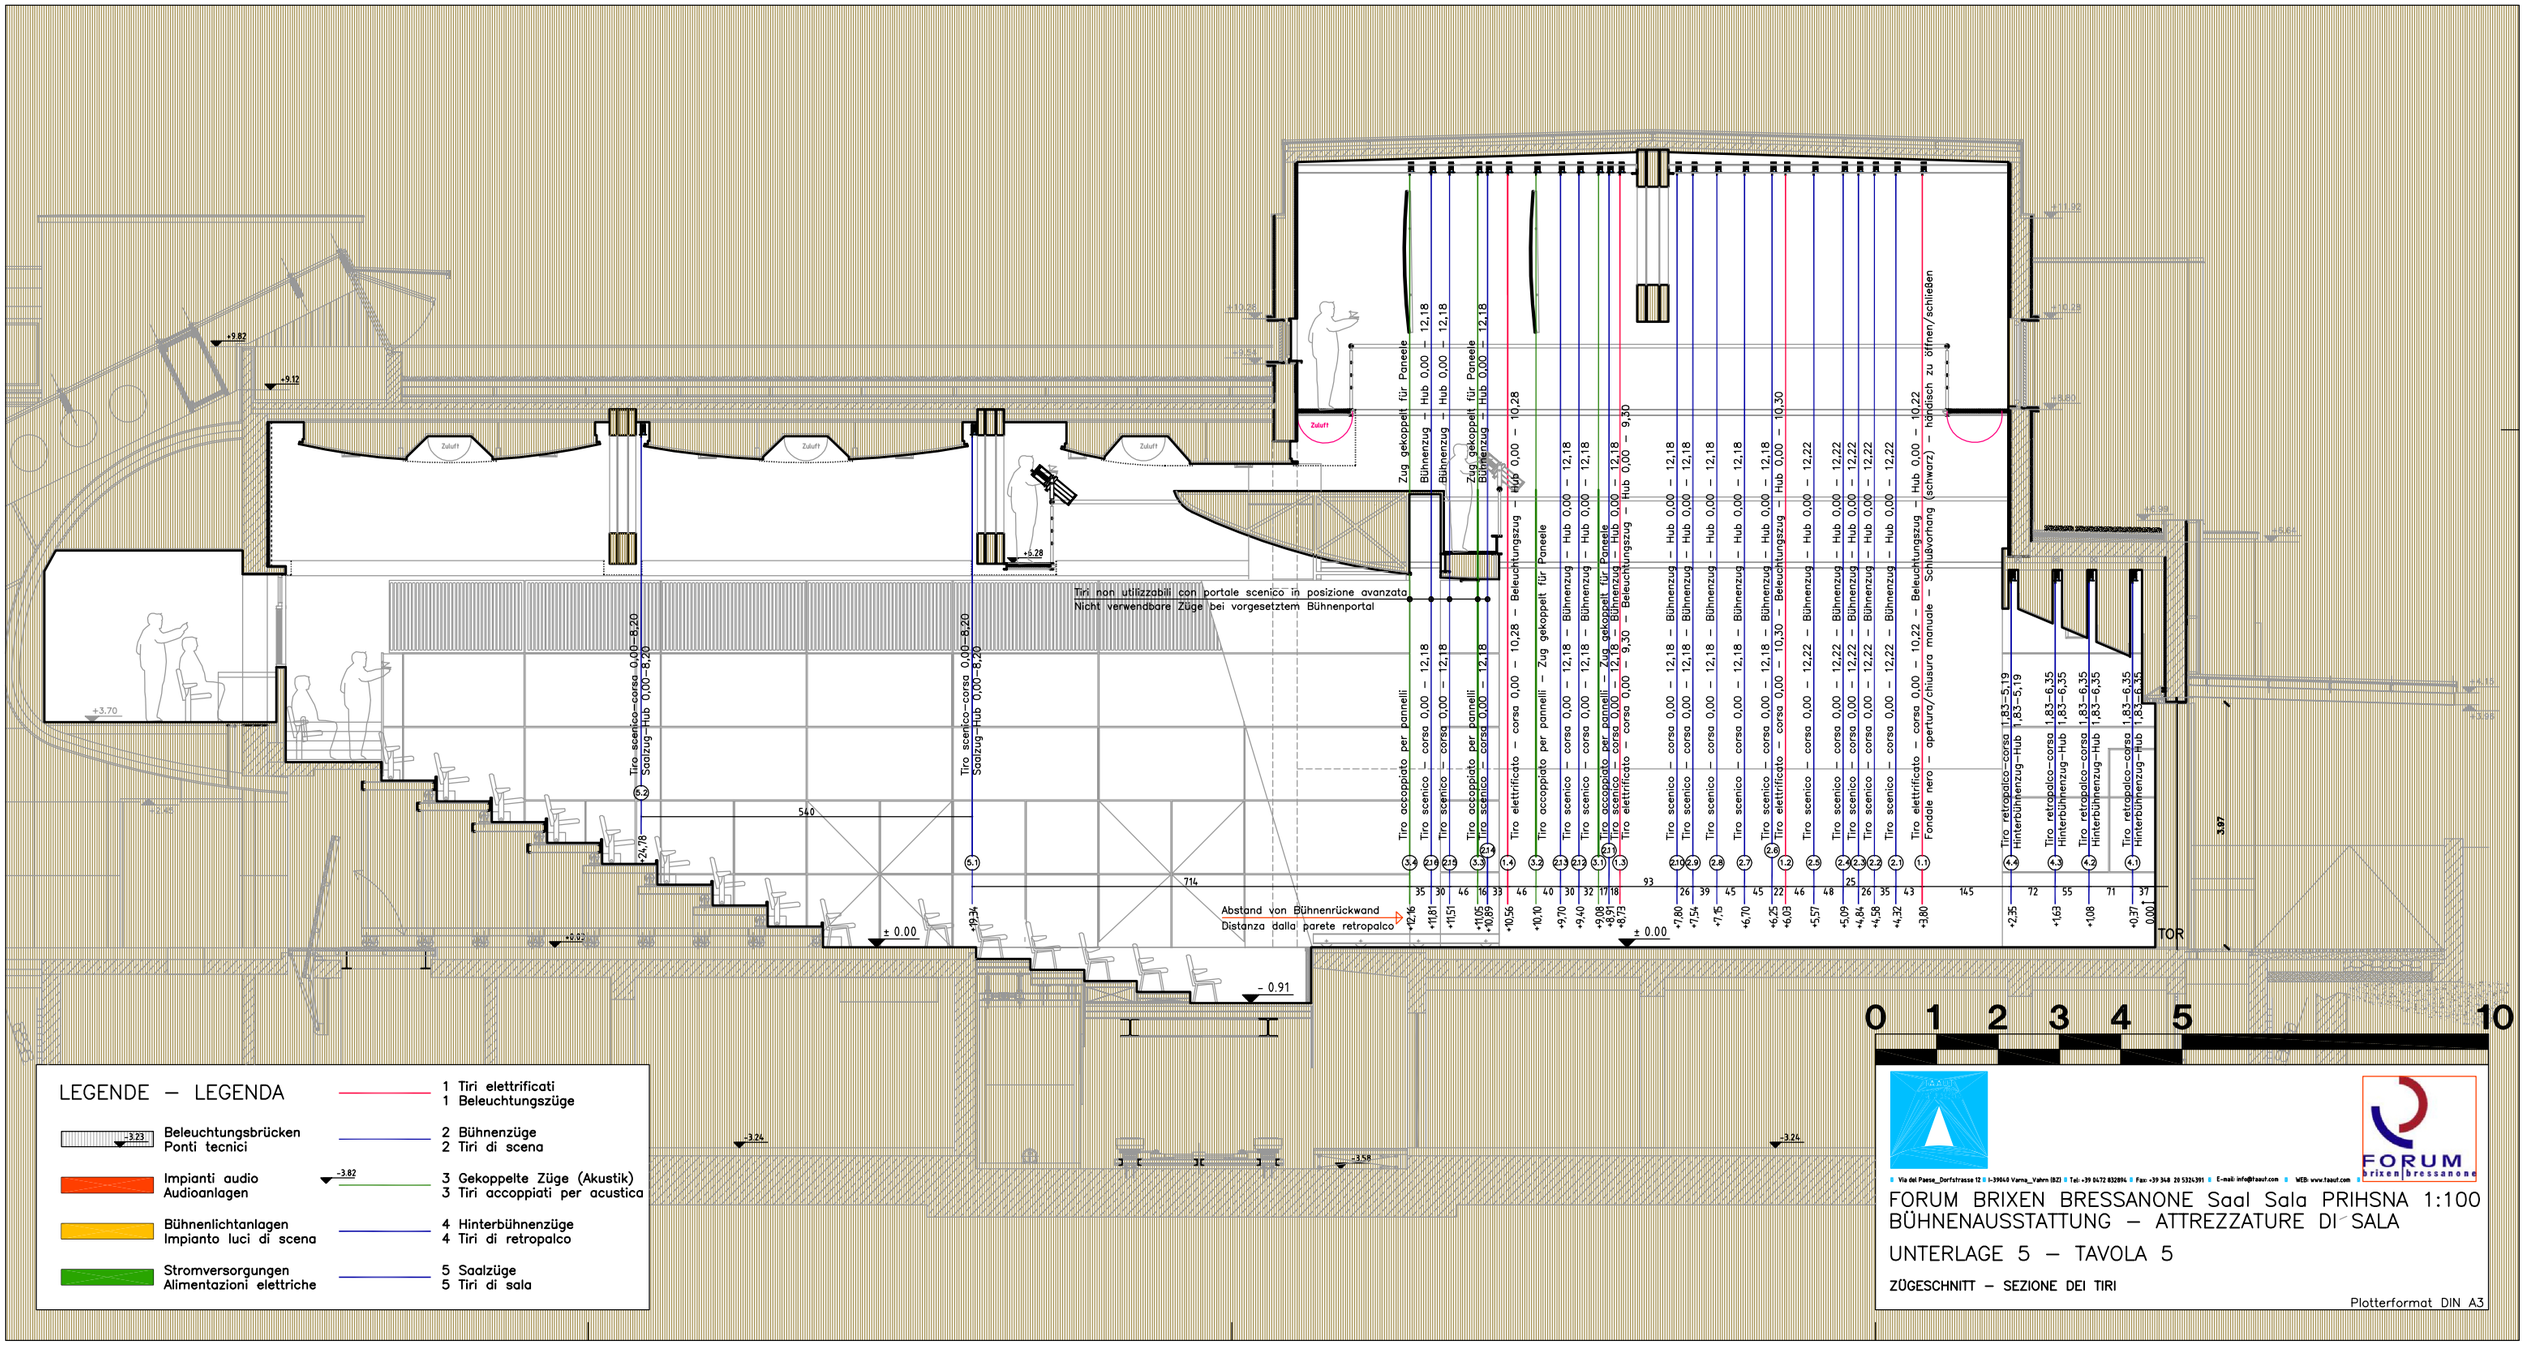

LEGENDE – LEGENDA

- Beleuchtungsbrücken / Ponti tecnici
- Impianti audio / Audioanlagen
- Bühnenlichtanlagen / Impianto luci di scena
- Stromversorgungen / Alimentazioni elettriche

1 Tiri elettrificati / 1 Beleuchtungszüge
2 Bühnenzüge / 2 Tiri di scena
3 Gekoppelte Züge (Akustik) / 3 Tiri accoppiati per acustica
4 Hinterbühnenzüge / 4 Tiri di retropalco
5 Saalzüge / 5 Tiri di sala

Via del Paese_Dorfstrasse 12 I-39040 Varna_Vahrn (BZ) Tel: +39 0472 832896 Fax: +39 348 29 53241391 E-mail: info@fraut.com WEB: www.fraut.com
FORUM brixen bressanone

FORUM BRIXEN BRESSANONE Saal Sala PRIHSNA 1:100
BÜHNENAUSSTATTUNG – ATTREZZATURE DI SALA

UNTERLAGE 5 – TAVOLA 5

ZÜGESCHNITT – SEZIONE DEI TIRI

Plotterformat DIN A3

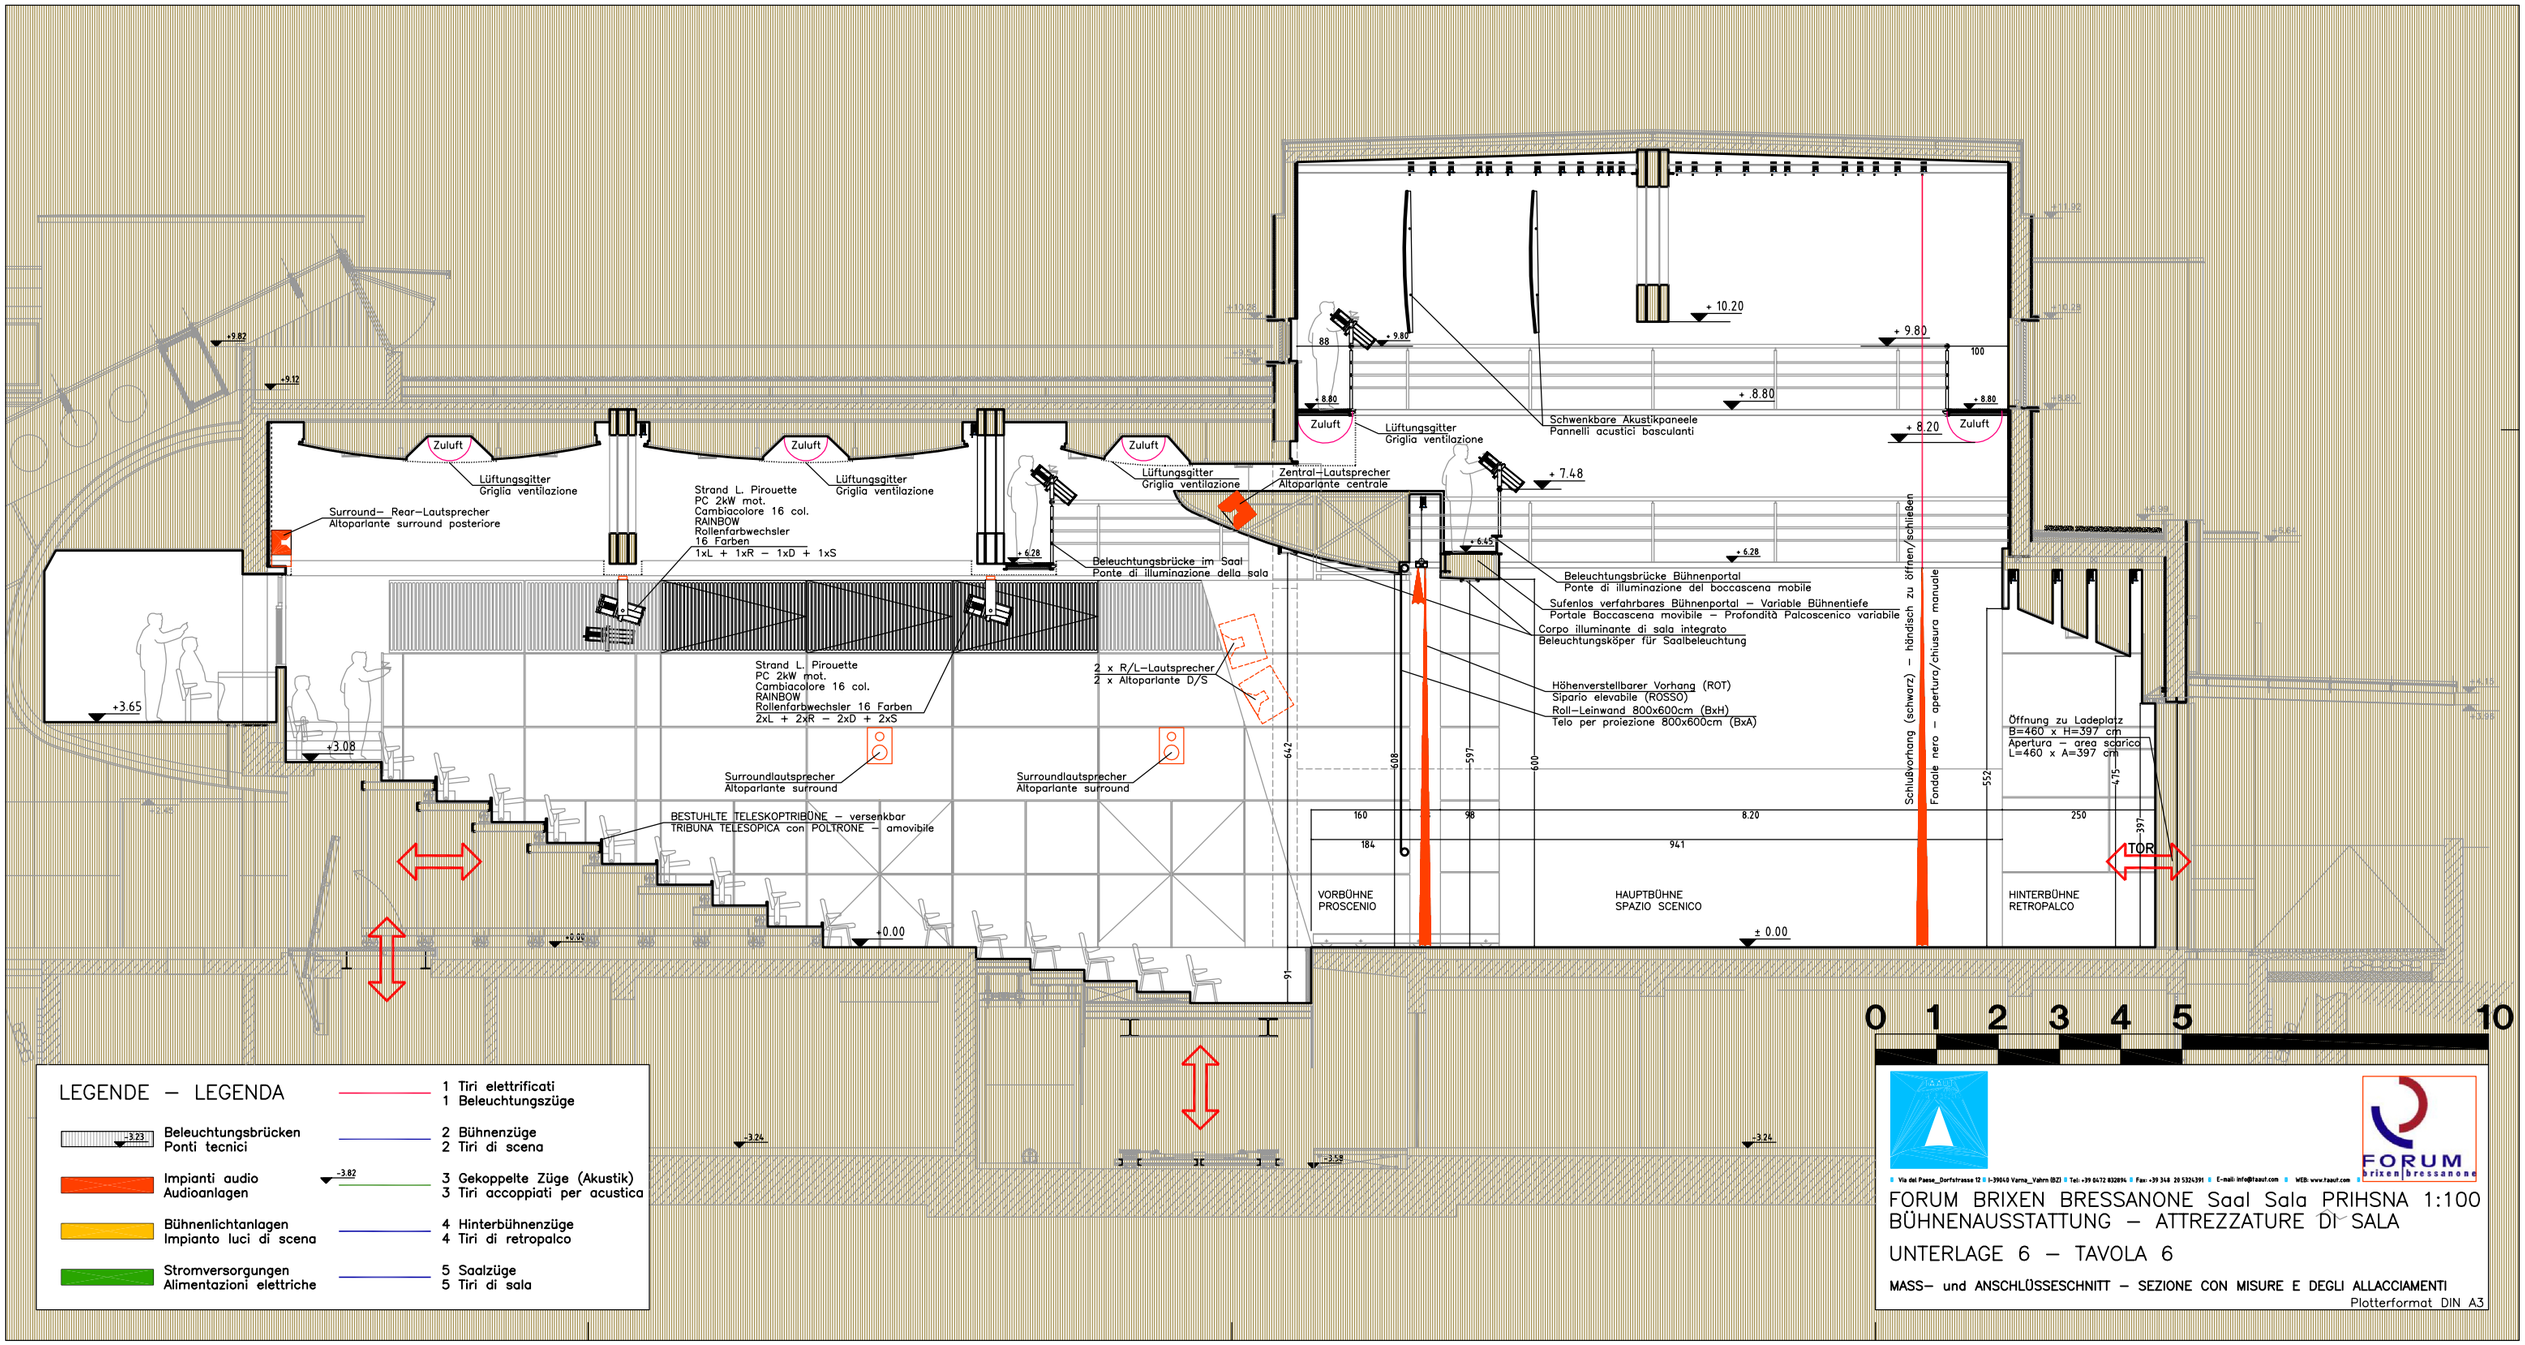

LEGENDE – LEGENDA

- Beleuchtungsbrücken / Ponti tecnici
- Impianti audio / Audioanlagen
- Bühnenlichtanlagen / Impianto luci di scena
- Stromversorgungen / Alimentazioni elettriche

1 Tiri elettrificati
1 Beleuchtungszüge
2 Bühnenzüge
2 Tiri di scena
3 Gekoppelte Züge (Akustik)
3 Tiri accoppiati per acustica
4 Hinterbühnenzüge
4 Tiri di retropalco
5 Saalzüge
5 Tiri di sala

0 1 2 3 4 5 10

Via del Paese_Dorfstrasse 12 I-39040 Varna_Vahrn (BZ) Tel: +39 0472 832896 Fax: +39 348 29 5324391 E-mail: info@faaut.com WEB: www.faaut.com
FORUM brixen bressanone

FORUM BRIXEN BRESSANONE Saal Sala PRIHSNA 1:100
BÜHNENAUSSTATTUNG – ATTREZZATURE DI SALA

UNTERLAGE 6 – TAVOLA 6

MASS– und ANSCHLÜSSESCHNITT – SEZIONE CON MISURE E DEGLI ALLACCIAMENTI

Plotterformat DIN A3