


Höhe Bühne → Scheinwerfer: 4,4mt
 Höhe Bühne → Zägel: 4,9mt
 Höhe Bühne → Decke: 5,9mt

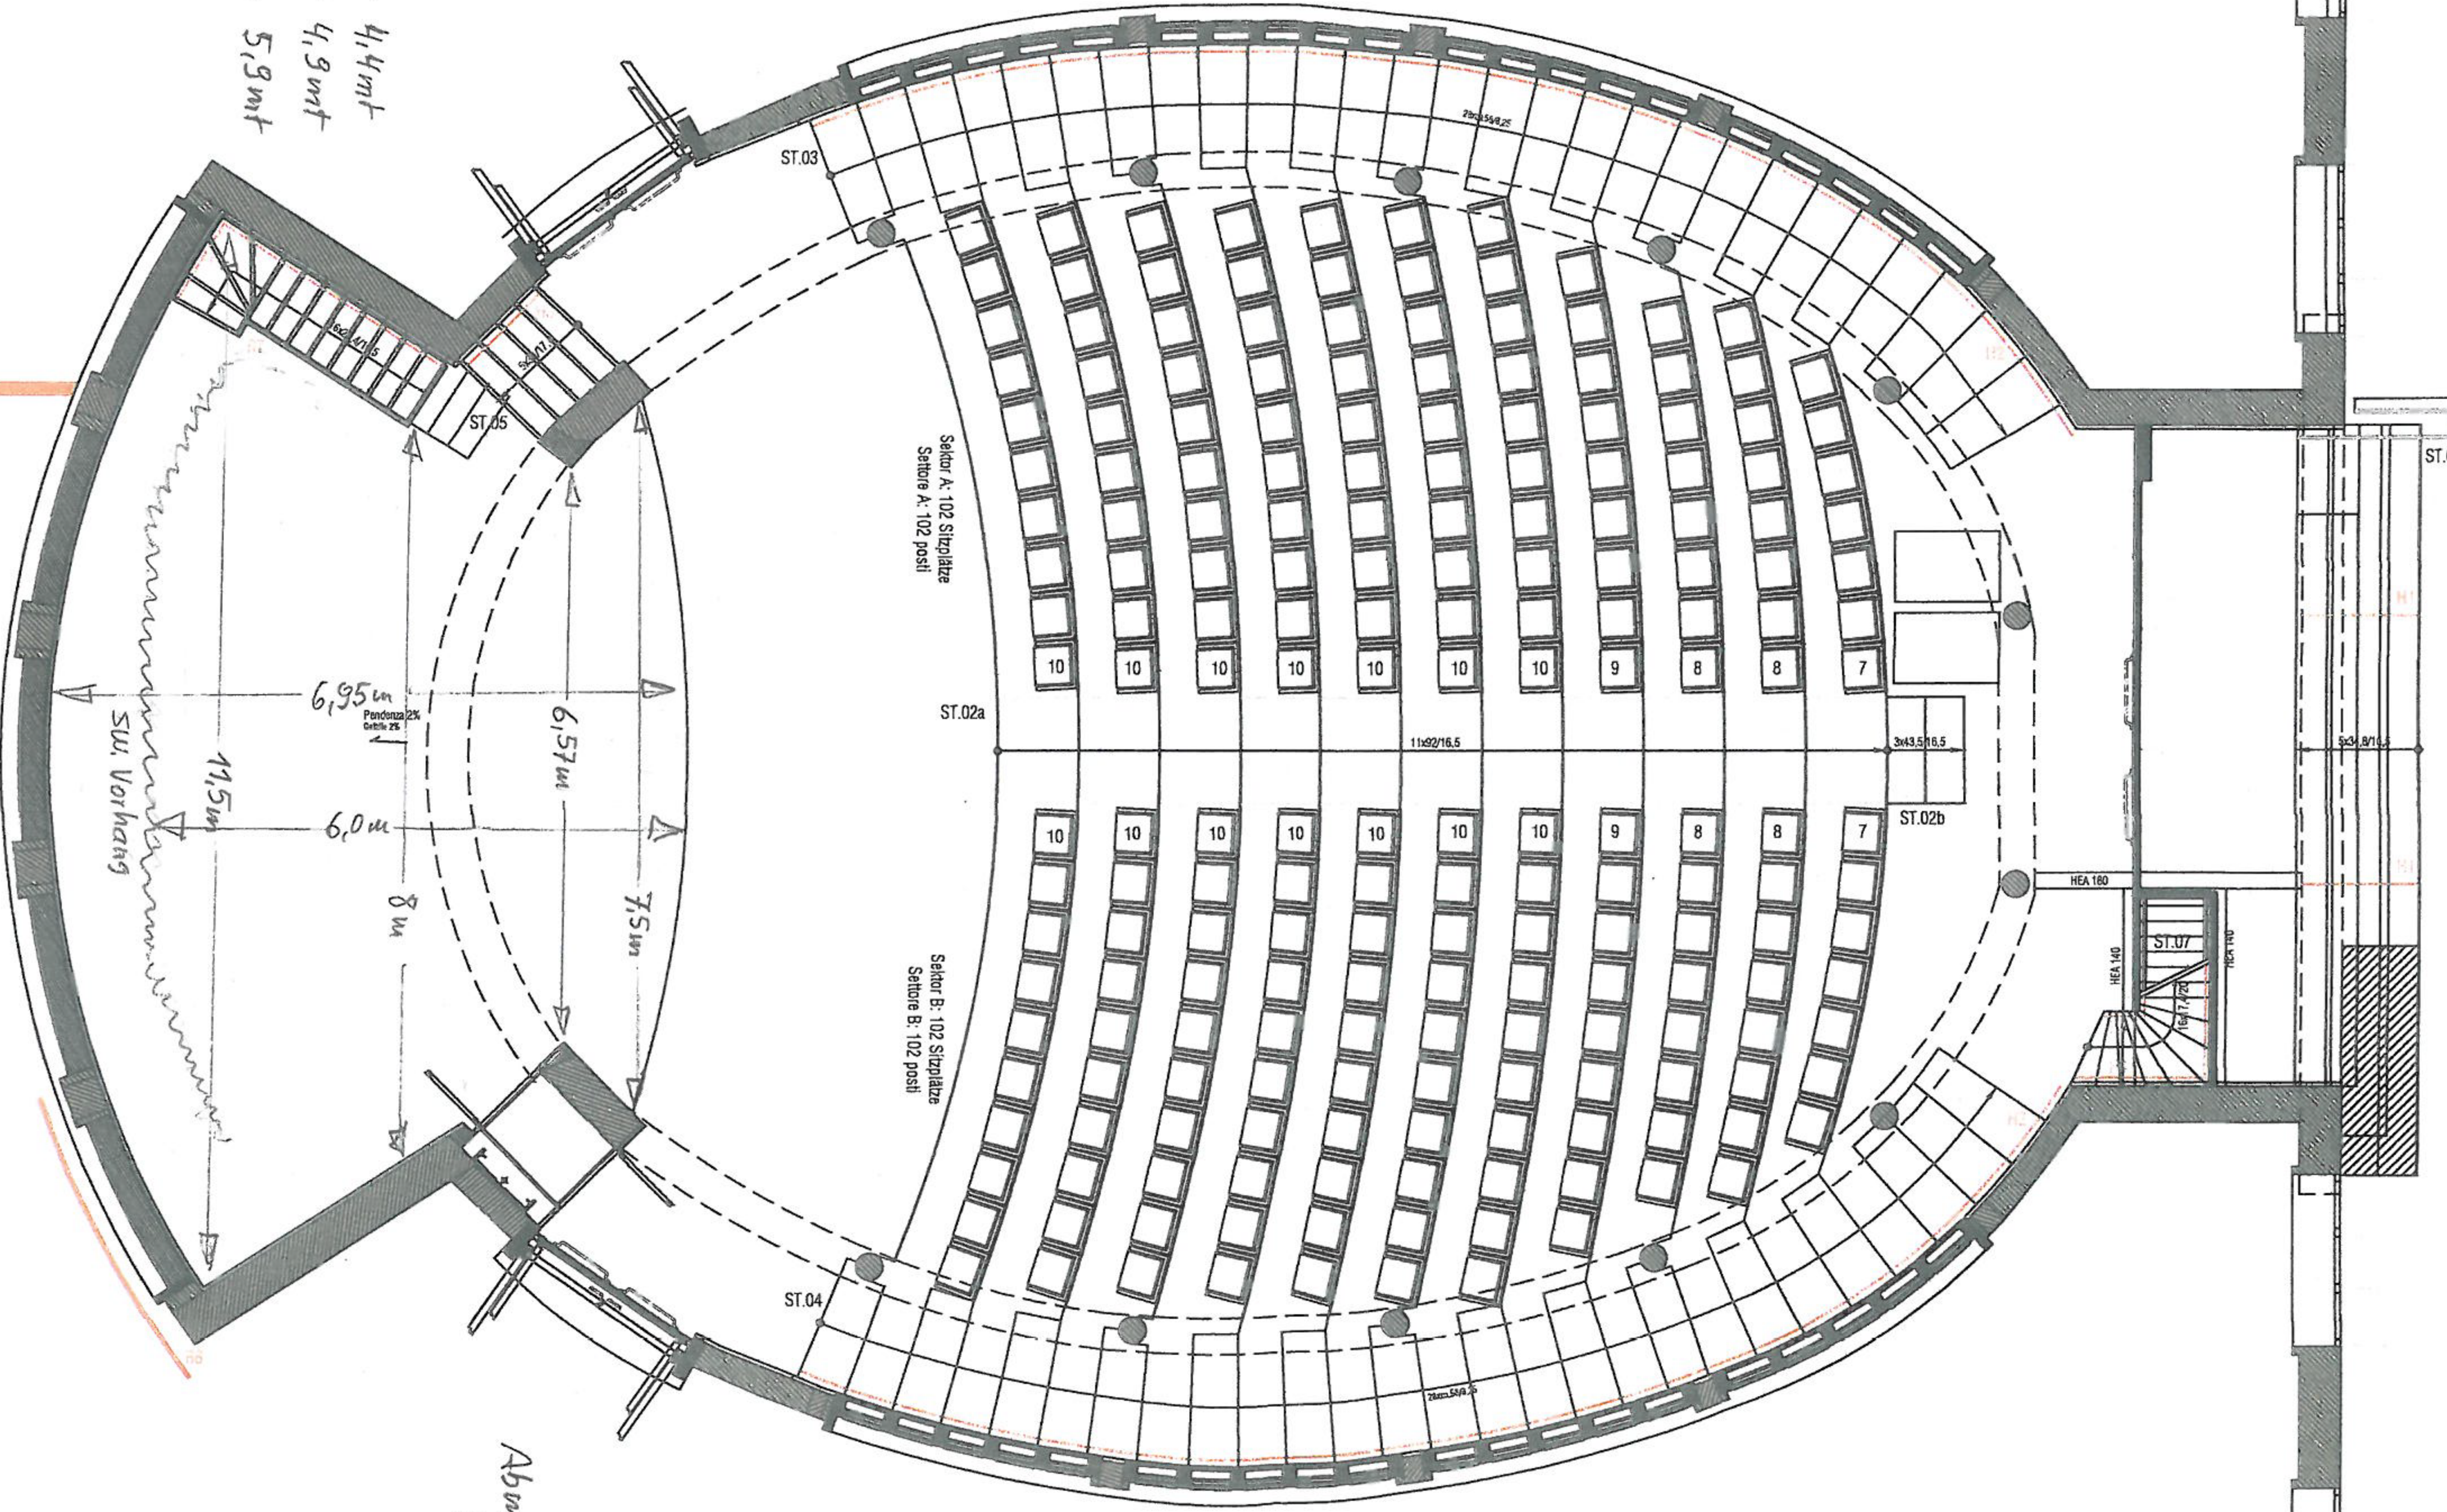

Abmessungen Bühne Astra
 (Breite / Tiefe / Höhe)
 Masstab 1:100
 1cm = 1mt